



建设项目规划设计条件附图

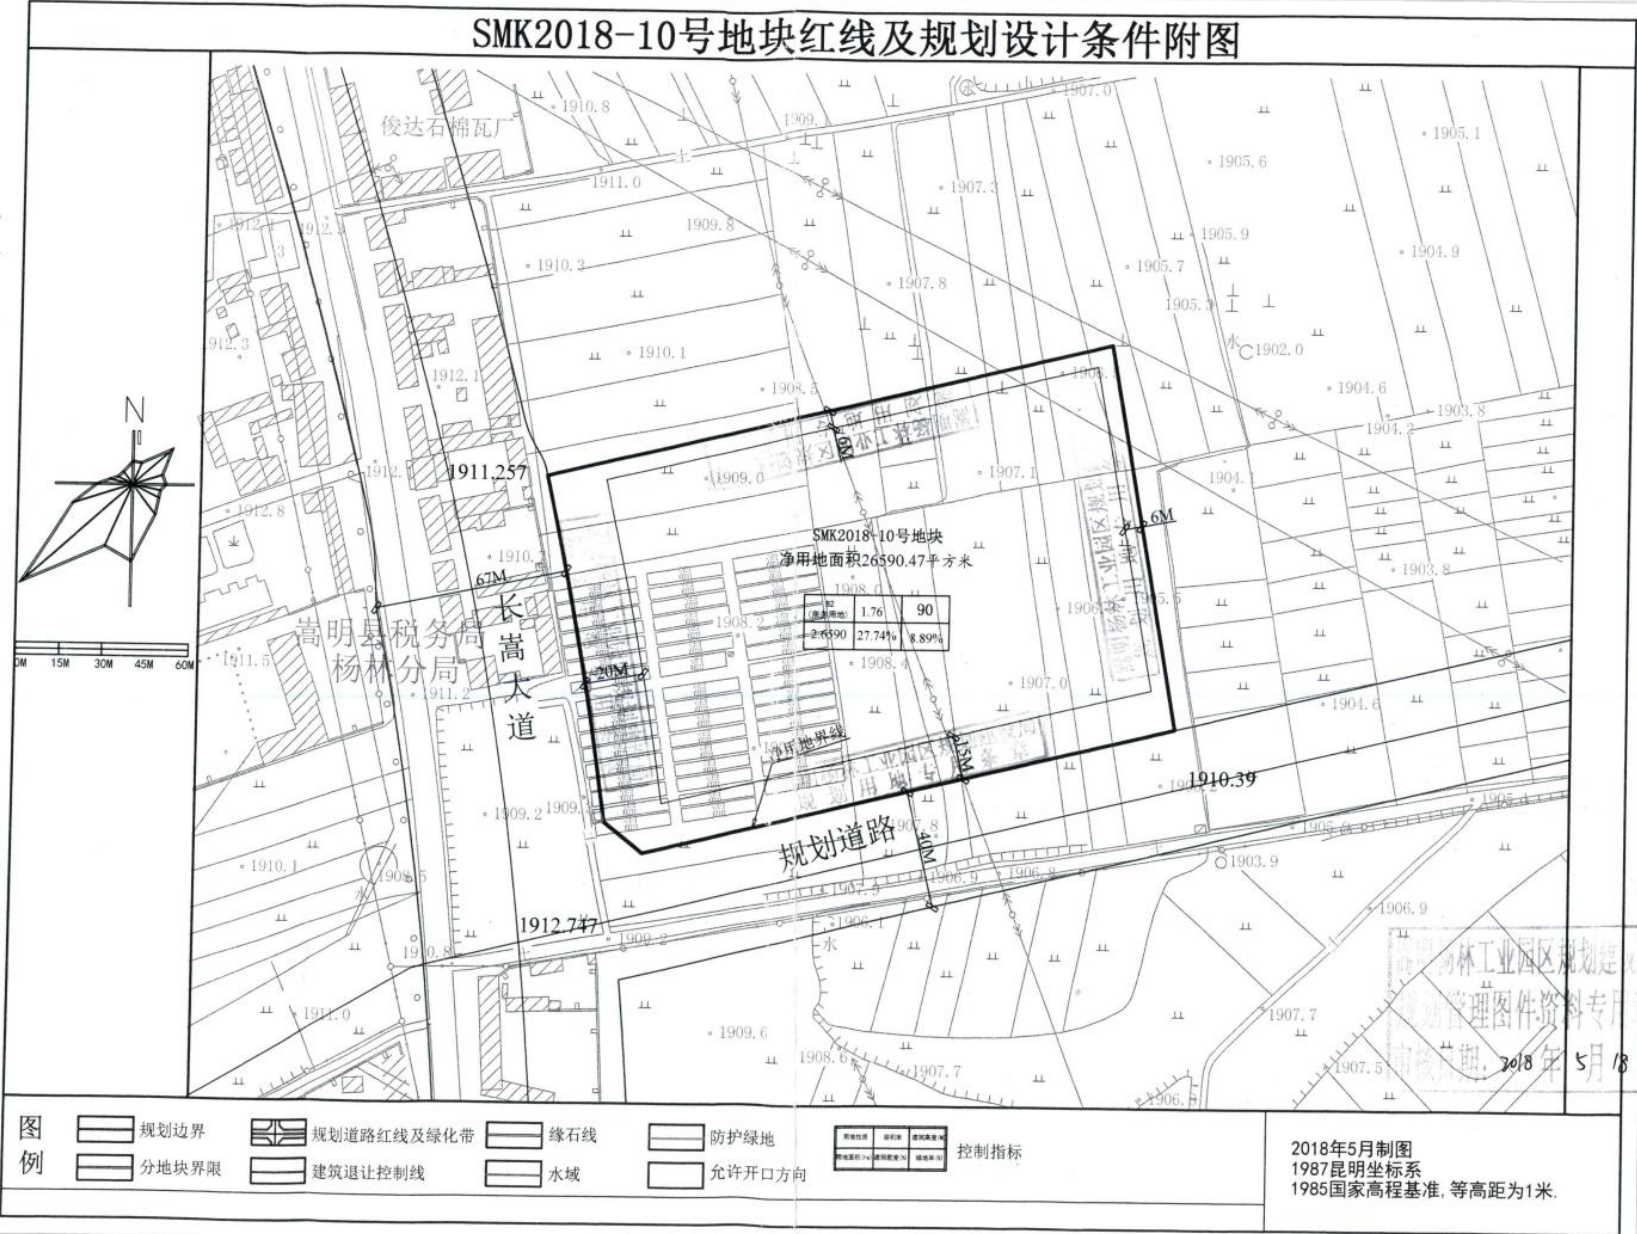

原规划设计条件

建设项目规划设计条件附图

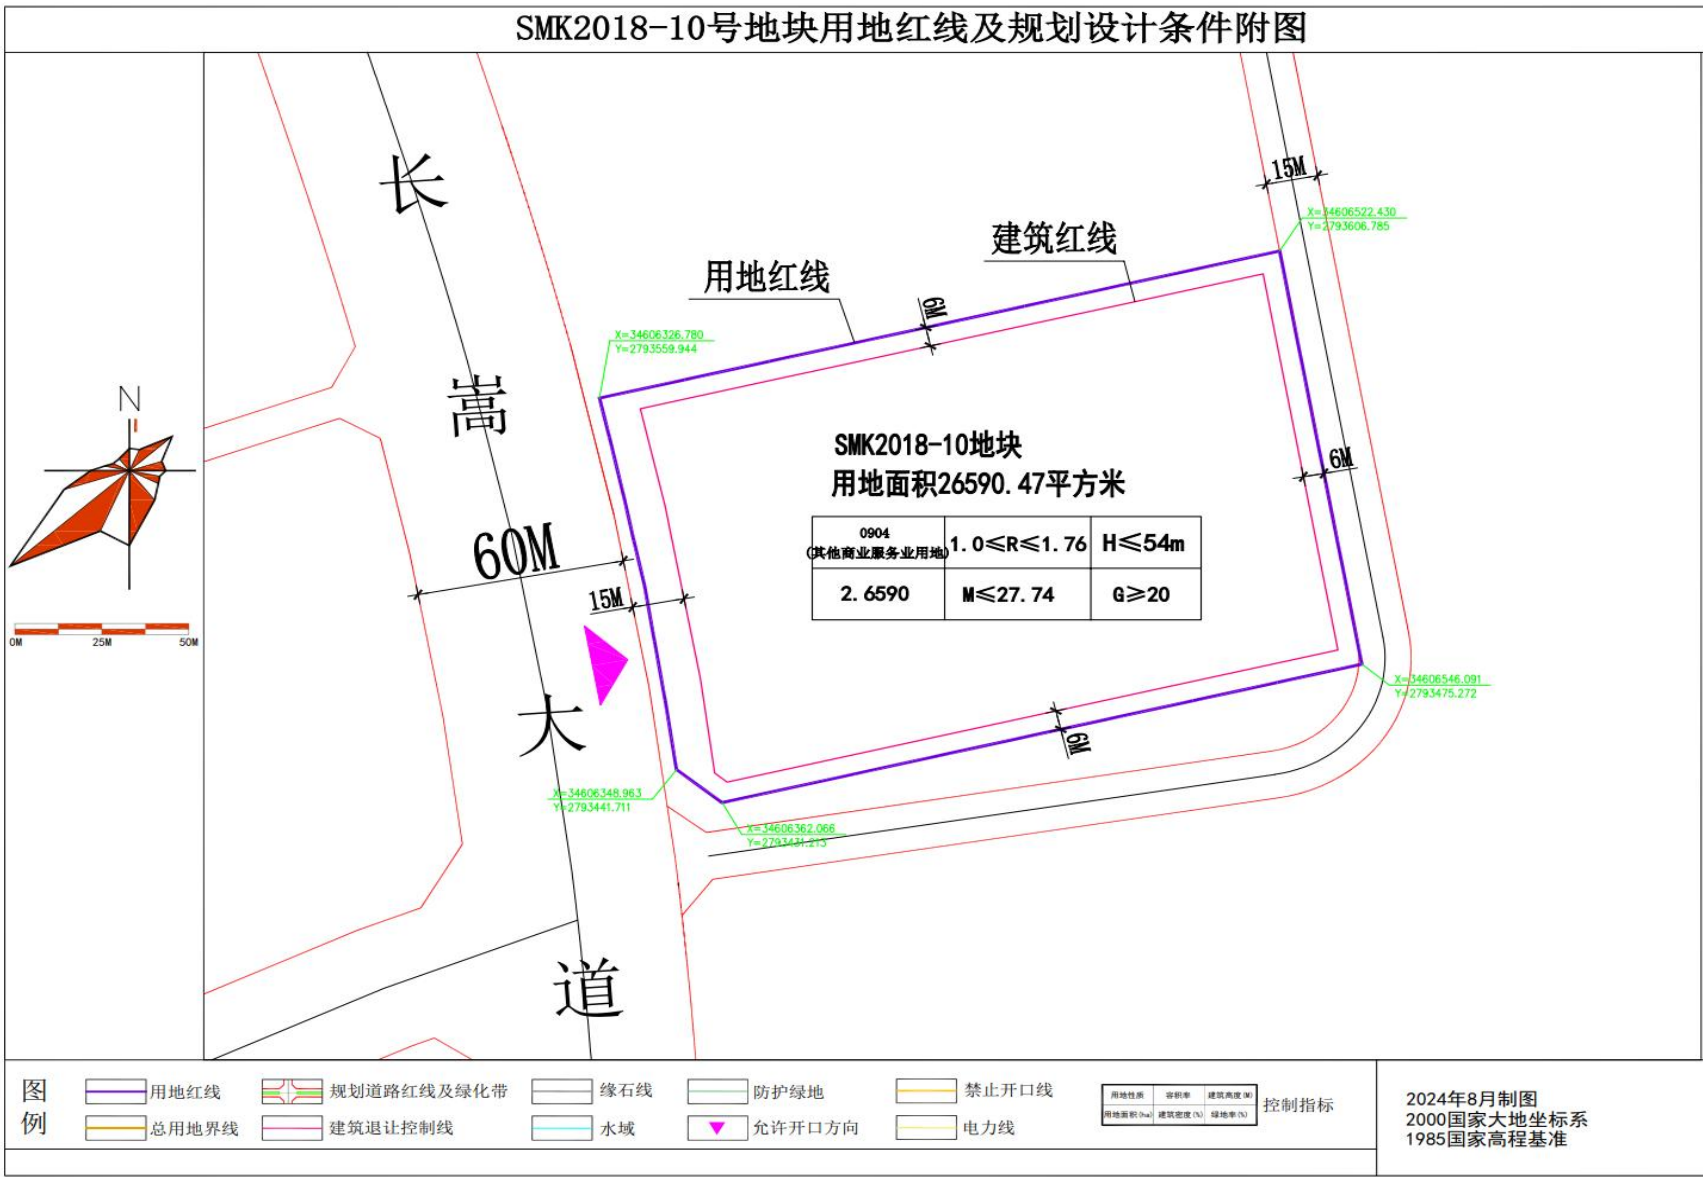

变更后规划设计条件